

## Jelenléti ív

Készült: Mérk Nagyközség Képviselő-testületének 2014. szeptember 2...-án 14<sup>00</sup> órai kezdettel megtartott ülésén


Müller Istvánné pm.	Müller Istvánné
Aradi Ferenc képv.	
Böszörményi Jánosné „	Böszörményi Jánosné
Haga Dezső „	Haga Dezső
Jónás Ferenc „	Jónás Ferenc
Magyarics Anita „	Magyarics Anita
Reszlerné Pásztor Andrea „	Reszlerné Pásztor Andrea
Török László jegyző	Török László

Meghívottak:

.....

.....

.....

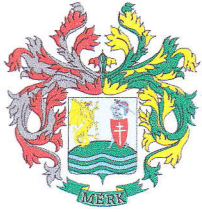

**Mérék Nagyközség Önkormányzat**  
**Polgármestere**  
☒ 4352. Mérék, Hunyadi u. 45.sz.

☎ 44/554-001  
Fax: 44-554054  
[polgarmester@merkonk.t-online.hu](mailto:polgarmester@merkonk.t-online.hu)

---

## Meghívó

.....

.....

Tisztelettel meghívom képviselő asszonyt/urat 2014. szeptember 2-án 14<sup>00</sup> órai kezdettel tartandó képviselő-testületi ülésre.

Az ülés helye: Községháza Mérék

- Napirend:
- 1./ Tiszamenti Regionális Vízművek Zrt. (Szolnok) Gördülő fejlesztési terve Mérék VA-IV/Mérék Ivóvízhálózat Víziközmű rendszerre 2015-2029 vonatkozásában
  - 2./ Pályázat beadásának előkészítése - KEOP-4.10.0/F Energetikai című pályázati kiírásra

Mérék, 2014. augusztus 29.



Müller Istvánné sk.  
polgármester



Mérk Nagyközség  
Önkormányzata

Ikt. sz.:...DOK/3571/2014  
Ügyintéző: Pető László

Müller Istvánné  
Polgármester Asszony  
részére

Mérki Közös Önkormányzati HIVATAL	
Érk.: 2014. AUG 15.	
Szám: 1440	Melléklet: 1

**4351 Mérk**  
**Hunyadi u. 45. sz.**

**Tárgy:** Gördülő fejlesztési terv javaslat átadása

Tisztelt Polgármester Asszony!

Tájékoztatom, hogy a víziközmű szolgáltatásról szóló 2011. évi CCIX. törvény 11. §. (1)-(4) bekezdései az alábbiak szerint rendelkeznek:

„11. § (1) A víziközmű-szolgáltatás hosszú távú biztosíthatósága érdekében - a fenntartható fejlődés szempontjaira tekintettel - víziközmű-szolgáltatási ágazatonként tizenöt éves időtávra gördülő fejlesztési tervet kell készíteni. A gördülő fejlesztési terv felújítási és pótlási tervből, valamint beruházási tervből áll.

(2) A (3) bekezdésben foglalt eltérésekkel a felújítási és pótlási tervet a víziközmű-szolgáltató, a beruházási tervet az ellátásért felelős készíti el, és nyújtja be minden év szeptember 15-ig a Hivatalhoz.

(3) *Bérleti-üzemeltetési szerződés alapján végzett víziközmű-működtetés esetében a felújítási és pótlási tervet az ellátásért felelős, építési koncessziós szerződés alapján végzett víziközmű-működtetés esetében a beruházási tervet a víziközmű-szolgáltató készíti el és nyújtja be.*

(4) Az az ellátásért felelős vagy víziközmű-szolgáltató, aki nem minősül az adott víziközmű-rendszerre vonatkozó felújítási és pótlási terv, vagy beruházási terv tekintetében benyújtásra kötelezettnek, annak tartalmára nézve véleményezési joggal rendelkezik. Az írásba foglalt véleményeltérés a jóváhagyásra benyújtott terv mellékletét képezi.”

Társaságunk Mérk Nagyközség víziközmű rendszerei vonatkozásában a Gördülő Fejlesztési Tervre (GFT) vonatkozó javaslatát elkészítette, melyet jelen levelünk mellékleteként átadunk Önöknek. A GFT javaslat anyagát elektronikus formában is megküldjük Önök felé 2014.08.15.-ig.

Kérem a Polgármester Asszonyt, hogy a javasolt tervet megtárgyalni szíveskedjenek, s a terv végleges, elfogadott változatát a fenti törvény értelmében 2014.09.15.-ig

– mint ellátásért felelős – a Magyar Energetikai- és Közműszabályozási Hivatalhoz benyújtani szíveskedjenek.

Mátészalka, 2014. augusztus 14.

Tisztelettel:

Tiszamenti Regionális Vízművek Zrt.  
Szekhely 6000 Szolnok, Kossuth L. út 5.  
Szabolcs-Szatmár-Bereg Megyei Üzemigazgatóság  
Szalmán/Üzem-műveknökség  
Fróktelep, Mátészalka, Kocsordi út 2  
Szántó Gyula  
üzem-műveknökség vezető

Melléklet: 1 pld. Gördülő fejlesztési terv javaslat

Tiszamenti Regionális  
Vízművek Zrt.

Szekhely 6000 Szolnok, Kossuth L. út 5.  
Szabolcs-Szatmár-Bereg Megyei Üzemigazgatóság  
Szalmán/Üzem-műveknökség  
Fróktelep, Mátészalka, Kocsordi út 2  
Tel: 36-36-328-123  
www.rvzrt.hu

TISZAMENTI  
CERT  
ISO 9001



TISZAMENTI REGIONÁLIS VÍZMŰVEK ZRT.  
SZABOLCS-SZATMÁR-BEREG MEGYEI  
ÜZEMIGAZGATÓSÁG  
SZATMÁRI ÜZEMMÉRNÖKSÉG

---

# Gördülő Fejlesztési Terv

VA-IV/Mérk ivóvíz hálózat  
víziközmű rendszerre  
2015-2029

Ellátásért felelős megnevezése:

Mérk Nagyközség Önkormányzata

Víziközmű-szolgáltató megnevezése:

Tiszamenti Regionális Vízművek Zrt.  
5000 Szolnok,  
Kossuth Lajos út 5.

Mátészalka, 2014. augusztus 14.

A víziközmű-szolgáltatásról szóló 2011. évi CCIX törvény 11. § (1) értelmében, a víziközmű-szolgáltatás hosszú távú biztosíthatósága érdekében - a fenntartható fejlődés szempontjaira tekintettel - víziközmű-szolgáltatási ágazatonként tizenöt éves időtávra gördülő fejlesztési tervet kell készíteni. A gördülő fejlesztési terv felújítási és pótlási tervből, valamint beruházási tervből áll.

A gördülő fejlesztési terv készítésekor az üzemeltetés során felmerült értéknövelő felújításoknak, fejlesztési igényeknek megfelelően a legfontosabb beruházási, felújítási és pótlási munkákat irányoztuk elő. Az előre tervezhető munkák során elsődlegesen az üzembiztonságot, majd az értékmegőrzésre irányuló beruházási, felújítási és pótlási feladatokat állítottuk össze a fontossági sorrend figyelembevételével.

## **A. KÖZMŰVES IVÓVÍZ ELLÁTÁS**

### **I. A Víziközmű-rendszer, ellátási terület bemutatása**

A Tiszamenti Regionális Vízművek Zrt. üzemelteti a Mérk Nagyközség Önkormányzatának tulajdonában lévő mérki ivóvízhálózatot.

A község vízellátását a Vállaji Vízmű biztosítja távvezetéken keresztül.

Ivóvízhálózat adatai:

NA 100 AC nyomócső	8481 fm
NA 80 AC nyomócső	8038 fm
acélcső	242 fm
ac. lefolyócső	226 fm
Tűzcsap	47db
Közkút	54db

## II. FELÚJÍTÁSI ÉS PÓTLÁSI TERV

### Rövidtávú / 2015. évben tervezett felújítások és pótlások

Vkr. azonosító	Felújítás és pótlás megnevezése	Vízjogi létesítési engedély köteles	Becsült nettó költség	Javasolt forrás
VA-IV/ Mérk ivóvízhálózat	Előre nem látható események miatt, váratlanul jelentkező felújítási, pótlási kényszer. Tartalék keret.	Nem	136.000,-Ft	2015. évi bérleti díj

2015. évben tervezett felújítások és pótlások összesen:

136.000.-Ft

### Középtávú /2016.-2019. időszakban elvégzendő/ felújítások és pótlások

Vízelosztás

Ivóvízhálózat

Vkr. azonosító	Felújítás és pótlás megnevezése	Vízjogi létesítési engedély köteles	Becsült nettó költség	Javasolt forrás
VA-IV/ Mérk ivóvízhálózat	80 Ø útalatti csőcsere 20 fm hosszban a Hunyadi út- József A. út, Hunyadi út- Árpád út, Toldi út- Alkotmány út útkereszteződésében	Nem	500.000.- Ft	2016.-2019. évi bérleti díj/ Forráshiány
VA-IV/ Mérk ivóvízhálózat	100 Ø útalatti csőcsere 42 fm hosszban a Hunyadi út- Édesanyák út, Béke út- Ady E. út, Kiss J. út- Ady E. út, Édesanyák út- Liget út, Édesanyák út- Mező I. út útkereszteződésében	Nem	1.000.000.- Ft	
VA-IV/ Mérk ivóvízhálózat	150 Ø útalatti csőcsere 8 fm hosszban a Béke út- Toldi út útkereszteződésben	Nem	300.000.- Ft	
VA-IV/ Mérk ivóvízhálózat	200 Ø útalatti csőcsere 6 fm hosszban a Hunyadi út- Rákóczi út útkereszteződésben	Nem	350.000.- Ft	
VA-IV/ Mérk ivóvízhálózat	Előre nem látható események miatt, váratlanul jelentkező felújítási, pótlási kényszer. Tartalék keret.	Nem	544.000.-Ft	

2016.-2019 évben tervezett felújítások és pótlások összesen:

2.694.000.-Ft

## Hosszú távú /2020.-2029. időszakban elvégzendő/ felújítások és pótlások

Vízelosztás  
Ivóvízhálózat

Vkr. azonosító	Felújítás és pótlás megnevezése	Vízjogi létesítési engedély köteles	Becsült nettó költség	Javasolt forrás
VA-IV/ Mérk ivóvízhálózat	Előre nem látható események miatt, váratlanul jelentkező felújítási, pótlási kényszer. Tartalék keret.	Nem	1.360.000,-Ft	2020.- 2029. évi bérleti díj

**2020.-2029 évben tervezett felújítások és pótlások összesen: 1.360.000.-Ft**

### III. Beruházási terv

#### Rövid távú /2015.-ben elvégzendő/ beruházások

Vkr. azonosító	Beruházás megnevezése	Vízjogi létesítési engedély köteles	Tervezett nettó összeg	Javasolt forrás
VA-IV/ Mérk ivóvízhálózat	-	-	-	-

2015. évben tervezett beruházások összesen:

0.-Ft

#### Középtávú /2016.-2019. időszakban elvégzendő/ beruházások

Vízelosztás  
Ivóvízhálózat

Vkr. azonosító	Beruházás megnevezése	Vízjogi létesítési engedély köteles	Tervezett nettó összeg	Javasolt forrás
VA-IV/ Mérk ivóvízhálózat	Tolózár akna kiépítése 3 db 80 Ø tolózárral a Táncsics út- Alkotmány út útkereszteződésekben	Igen	500.000.- Ft	2016- 2019.évi bérleti díj, forráshiány.
VA-IV/ Mérk ivóvízhálózat	Földalatti tolózár beépítése (1 db 80 Ø tolózár) Béke út - Fenyő út útkereszteződésben	Igen	150.000.- Ft	2016- 2019.évi bérleti díj, forráshiány.
VA-IV/ Mérk ivóvízhálózat	Átadás-átvételi pont kialakítása	Nem	1.300.000.- Ft	2016-2019- évi bérleti díj, forráshiány.

2016.-2019. évben tervezett beruházások összesen:

1.950.000.-Ft



## Hosszú távú /2020.-2029. időszakban elvégzendő/ beruházások

Vkr. azonosító	Beruházás megnevezése	Vízjogi létesítési engedély köteles	Tervezett nettó összeg	Javasolt forrás
VA-IV/ Mérék ivóvízhálózat	-	-	-	-

**2020.-2029. évben tervezett beruházások összesen: 0.-Ft**

**Tervezett felújítási, pótlási és beruházási költségek 2015.-2029.: 6.140.000.-Ft**

**Tervezett bérleti díj: 10.202.655.-Ft**



TISZAMENTI REGIONÁLIS VÍZMŰVEK ZRT.  
SZABOLCS-SZATMÁR-BEREG MEGYEI  
ÜZEMIGAZGATÓSÁG  
SZATMÁRI ÜZEMMÉRNÖKSÉG

---

# Gördülő Fejlesztési Terv

## VA-IV/Vállaj vízmű Vízi-közmű rendszerre 2015-2029

Ellátásért felelős:	Vállaj Község Önkormányzata
Víziközmű-szolgáltató:	Tiszamenti Regionális Vízművek Zrt. 5000 Szolnok Kossuth Lajos út 5.

Mátészalka, 2014. augusztus 14.

A víziközmű-szolgáltatásról szóló 2011. évi CCIX. törvény 11. § (1) értelmében, a víziközmű-szolgáltatás hosszú távú biztosíthatósága érdekében - a fenntartható fejlődés szempontjaira tekintettel - víziközmű-szolgáltatási ágazatonként tizenöt éves időtávra gördülő fejlesztési tervet kell készíteni. A gördülő fejlesztési terv felújítási és pótlási tervből, valamint beruházási tervből áll.

A gördülő fejlesztési terv készítésekor az üzemeltetés során felmerült értéknövelő felújításoknak, fejlesztési igényeknek megfelelően a legfontosabb beruházási, felújítási és pótlási munkákat irányoztuk elő. Az előre tervezhető munkák során elsődlegesen az üzembiztonságot, majd az értékmegőrzésre irányuló beruházási, felújítási és pótlási feladatokat állítottuk össze a fontossági sorrend figyelembevételével.

## KÖZMŰVES IVÓVÍZ ELLÁTÁS

### I. A VÍZIKÖZMŰ-RENDSZER, ELLÁTÁSI TERÜLET BEMUTATÁSA

Víziközmű-rendszer megnevezése : Vállaj Vízmű

Ellátásért felelős megnevezése : Vállaj Község Önkormányzata

A Tiszamenti Regionális Vízművek Zrt. üzemelteti a Vállaj Község önkormányzata tulajdonában lévő, Vállaj, 344 hrsz.-ú területen található vízmű-telepet, a vízbázisra telepített mélyfúrású termelő kutakat, vezeték hálózatot és magaslati víztározót. A mű és létesítményei látják el ivóvízzel a település ivóvízhálózatát, amely kapcsolódó víziközmű-rendszerek Önkormányzati tulajdonban vannak. */Az üzemeltetés területének áttekintő helyszínrajza az 1.sz. mellékletben található./*

A vízbázis kapacitása:

$$Q_{\text{átl.}} = 90 \text{ m}^3/\text{d}$$

$$Q_{\text{max.}} = 170 \text{ m}^3/\text{d}$$

### II. IVÓVÍZ TECHNOLÓGIA ISMERTETÉSE

A vízbázisra telepített mélyfúrású kutak által kitermelt nyersvíz a kútbekötő vezetéseken keresztül, tisztítás nélkül, szükség esetén fertőtlenítést követően jut a SUPERSTAT 700 magaslati víztározóba, illetve a települési ivóvízhálózatokba.

## 1. Mélyfúrású kutak adatai

	1. sz. kút	2. sz. kút Megfigyelő kút!	3. sz kút
Vízi könyvi sz.	12/32-1975		12/60-2002
Kataszteri sz.	B-14		69
Talpmélység	310,00 m		318,00 m
Üzemi vízhozam	980 l/p		1.000 l/p

## Vízmű műszaki létesítményei:

1. kút+akna	1 db
2.kút+akna (megfigyelő)	1db
III.Kút+akna	1db
Üzemviteli épület	1db
Térvilágítás	1db
Víztorony	700m3
Vill. Kapcs épület+vegyszerraktár	1db

### III. FELÚJÍTÁSI ÉS PÓTLÁSI TERV

#### Rövidtávú / 2015. évben tervezett felújítások és pótlások

##### Vízműtelep és vízkezelő létesítmények

Vkr. azonosító	Felújítás és pótlás megnevezése	Vízjogi létesítési engedély köteles	Becsült nettó költség	Javasolt forrás
VA-IV/ Vállaj Vízmű	Előre nem látható események miatt, váratlanul jelentkező felújítási, pótlási kényszer. Tartalék keret.	Nem	100 eFt	2015. évi bérleti díj

2015. évben tervezett felújítások és pótlások összesen: 100 eFt

#### Középtávú /2016.-2019. időszakban elvégzendő/ felújítások és pótlások

##### Vízműtelep és vízkezelő létesítmények

###### Vízműtelep

###### Épület, építmény

Vkr. azonosító	Felújítás és pótlás megnevezése	Vízjogi létesítési engedély köteles	Becsült nettó költség	Javasolt forrás
VA-IV/ Vállaj Vízmű	Vízmű épület, kapcsolóterem felújítása	Nem	4 000 eFt	2016.-2019. évi bérleti díj Forráshiány!
VA-IV/ Vállaj Vízmű	Víztorony statikai vizsgálata, töltő - ürítő vezetékének és szerelvényeinek cseréje. Vízter korrózió mentesítése. Hőszigetelés felújítása	Nem	3 000 eFt	2016.-2019. évi bérleti díj Forráshiány!
VA-IV/ Vállaj Vízmű	Előre nem látható események miatt, váratlanul jelentkező felújítási, pótlási kényszer. Tartalék keret.	Nem	300 eFt	2016.-2019. évi bérleti díj

2016.-2019 évben tervezett felújítások és pótlások összesen: 13 300 eFt

## Hosszú távú /2020.-2029. időszakban elvégzendő/ felújítások és pótlások

### Vízműtelep és vízkezelő létesítmények

#### Vízműtelep

Felszín alatti vízkivétel

Épület, építmény

Vkr. azonosító	Felújítás és pótlás megnevezése	Vízjogi létesítési engedély köteles	Becsült nettó költség	Javasolt forrás
VA-IV/ Vállaj Vízmű	Előre nem látható események miatt, váratlanul jelentkező felújítási, pótlási kényszer. Tartalék keret..	Nem	800 eFt	2020.- 2029. évi bérleti díj

**2020.-2029 évben tervezett felújítások és pótlások összesen: 800 eFt**

#### IV. BERUHÁZÁSI TERV

##### Rövid távú /2015.-ben elvégzendő/ beruházások

###### Vízműtelep és vízkezelő létesítmények Vízműtelep

Vkr. azonosító	Beruházás megnevezése	Vízjogi létesítési engedély köteles	Tervezett nettó összeg	Javasolt forrás
VA-IV/ Vállaj Vízmű	Előre nem látható események miatt, váratlanul jelentkező beruházási kényszer.	nem	300 eFt	2015. évi bérleti díj

2015. évben tervezett beruházások összesen: 300 eFt

##### Középtávú /2016.-2019. időszakban elvégzendő/ beruházások

Vkr. azonosító	Beruházás megnevezése	Vízjogi létesítési engedély köteles	Tervezett nettó összeg	Javasolt forrás
VA-IV/ Vállaj Vízmű	-	-	-	-

2016.-2019. évben tervezett beruházások összesen: 0 Ft

##### Hosszú távú /2020.-2029. időszakban elvégzendő/ beruházások

Vkr. azonosító	Beruházás megnevezése	Vízjogi létesítési engedély köteles	Tervezett nettó összeg	Javasolt forrás
VA-IV/ Vállaj Vízmű	-	-	-	-


2020.-2029. évben tervezett beruházások összesen: 0 Ft

MÉRK TELEPÜLÉS - ÁTNÉZETES HELYSZÍNRAJZA

Jelmagyarázat:  út alatti vezetékcseré





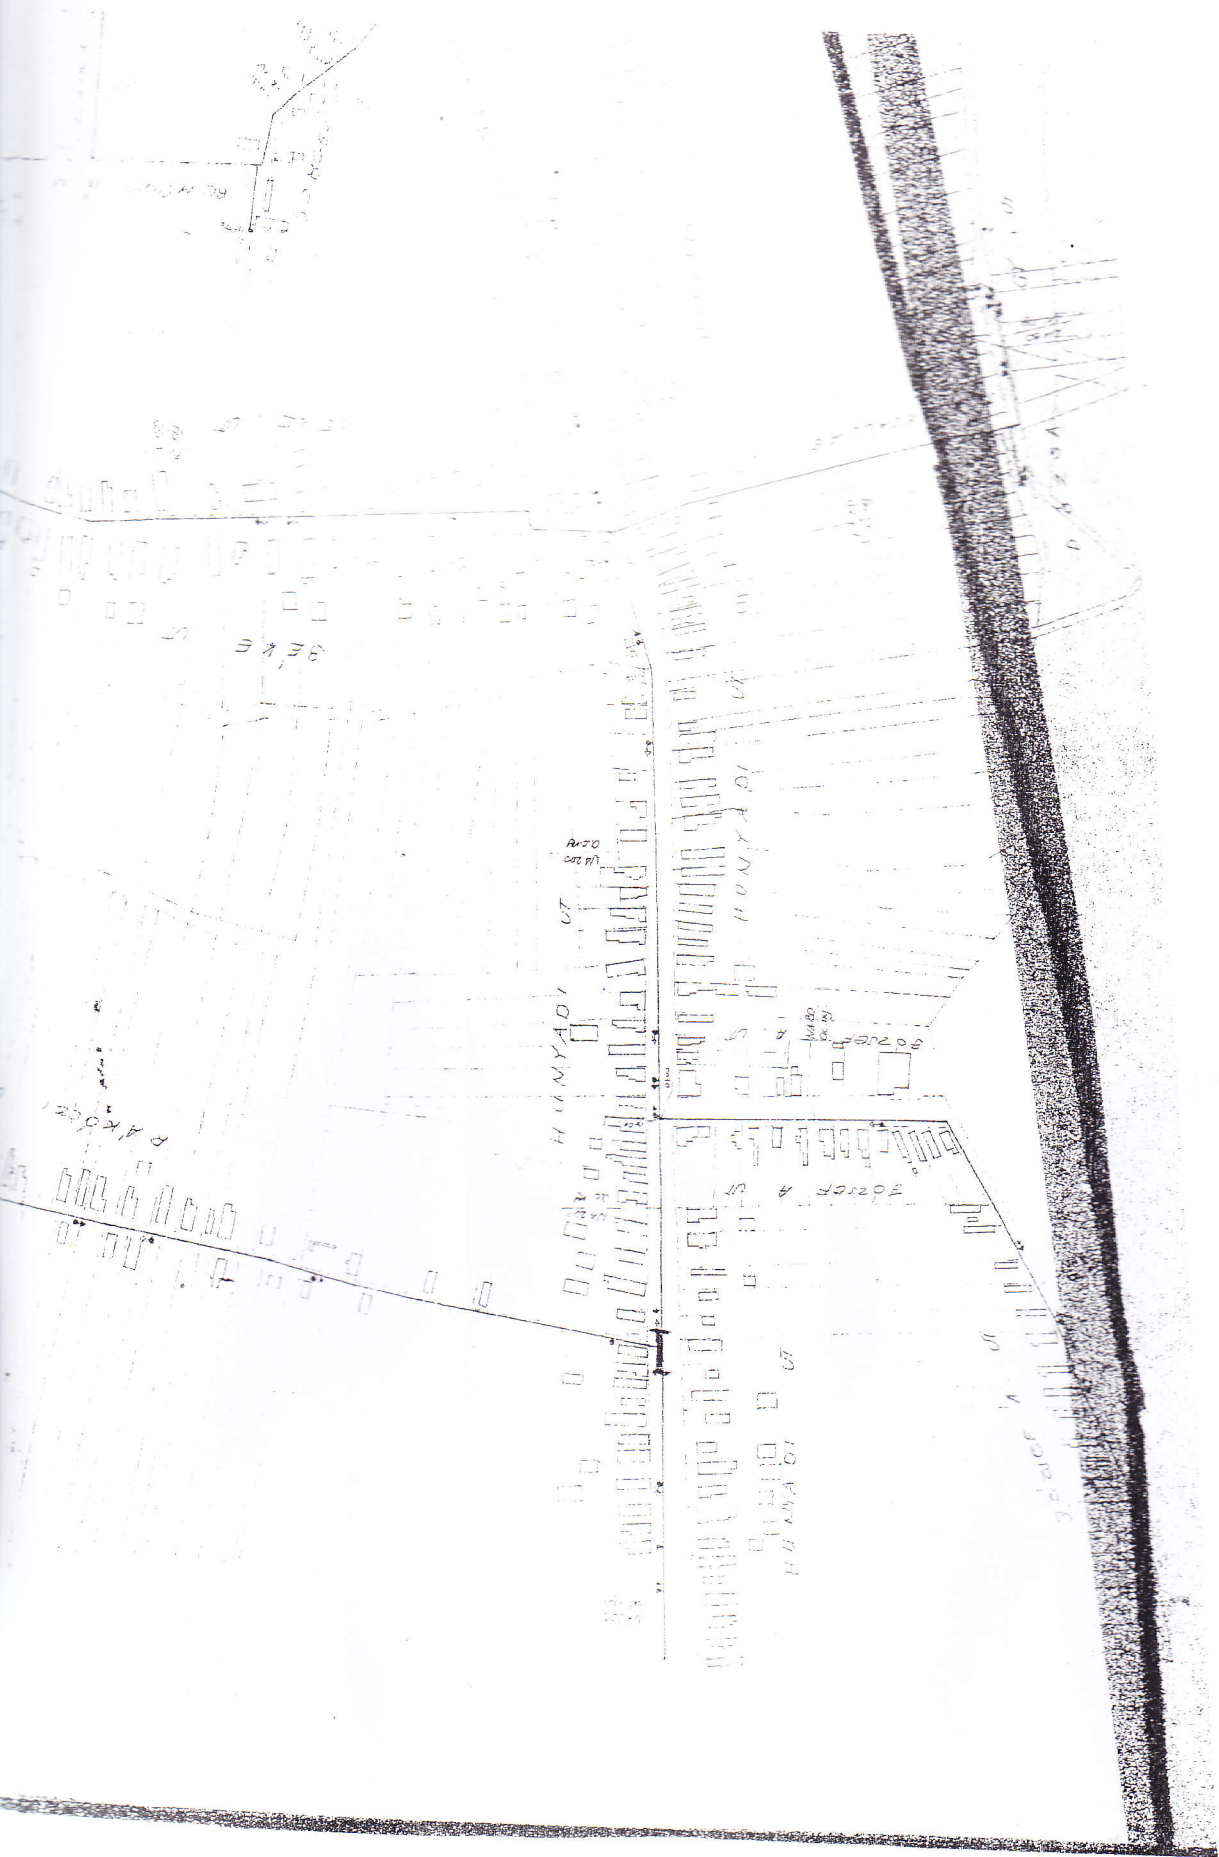

H. UNYADI UT

R. AKOSI

KÖZELÉSI HÁZ

KÖZELÉSI HÁZ

1:1000





A tervet benyújtó szervezet megnevezése: Tiszamenti Regionális Víznyelék Zrt. ellátásért felelős / ellátásért felelősök képviselője / víziközmű-szolgáltató\*  
 Víziközmű-szolgáltató megnevezése: Tiszamenti Regionális Víznyelék Zrt.  
 Víziközmű-szolgáltatási ágazat megnevezése: Ivóvíz  
 Veleményeltérést megfogalmazó érintett fél megnevezése: Vállaj Község Önkormányzata, Mérk Nagyközség Önkormányzata  
 Víziközmű-rendszer kódja\*\*: VA-IV/ Vállaj vízmű

A	B	C	D	E	F	G		H		
						Kezdés	Befejezés	(rövid / közép / hosszú)	1	2
Fontossági sorrend	Beruházás megnevezése	Vízjogi létesítési/elyi engedély száma	Az érintett ellátásért felelős(ök) megnevezése	Tervezett nettó költség [eFt]	Forrás megnevezése	Megvalósítás időtartama		Tervezett időtáv		
1.	Előre nem látható események miatt, váratlanul jelentkező beruházási kényszer. Tartalék keret.	-	Vállaj Község Önkormányzata, Mérk Nagyközség Önkormányzata	300	Bérleti díj Forráshiány	2015	2015	Rövid	X	

300



A tervet benyújtó szervezet megnevezése:

Tiszamenti Regionális Vízművek Zrt. ellátásért felelős / ellátásért felelősök képviselője / viziközmű-szolgáltató\*

Viziközmű-szolgáltató megnevezése:

Tiszamenti Regionális Vízművek Zrt.

Viziközmű-szolgáltatási ágazat megnevezése:

Ivóvíz

Véleményeltérést megfogalmazó érintett fél megnevezése:

Vállaj Község Önkormányzata, Mérk Nagyközség Önkormányzata

Viziközmű-rendszer kódja\*\*:

VA-IV/ Vállaj Vízmű

A	B	C	D	E	F	G		H					
						Megalósítás időtartama			Tervezett időtáv (rövid / közép / hosszú)	1	2	3	4
Főfontossági sorrend	Felújítás és pótlás megnevezése	Vízjogi létesítési/elyi engedély száma	Az érintett ellátásért felelős(ök) megnevezése	Tervezett nettó költség [eFt]	Forrás megnevezése	Kezdés	Befejezés						
1.	Előre nem látható események miatt, váratlanul jelentkező felújítási, pótlási kényszer. Tartalék keret.	-	Vállaj Község Önkormányzata, Mérk Nagyközség Önkormányzata	100	Éves bérleti díj	2015	2015	Rövid	X				
2.	Vízmű épület, kapcsolóterem felújítása	-	Vállaj Község Önkormányzata, Mérk Nagyközség Önkormányzata	4 000	Forráshiányos	2018	2018	Közép					X
3.	Viztorony statikai vizsgálata, töltő - ürítő vezetékének és szerelvényeinek cseréje. Vízter korrozio mentesítése. Hőszigetelés felújítása	-	Vállaj Község Önkormányzata, Mérk Nagyközség Önkormányzata	3 000	Forráshiányos	2019	2019	Közép					
4.	Előre nem látható események miatt, váratlanul jelentkező felújítási, pótlási kényszer. Tartalék keret.	-	Vállaj Község Önkormányzata, Mérk Nagyközség Önkormányzata	300	Éves bérleti díj	2016	2019	Közép		X	X		X
5.	Előre nem látható események miatt, váratlanul jelentkező felújítási, pótlási kényszer. Tartalék keret.	-	Vállaj Község Önkormányzata, Mérk Nagyközség Önkormányzata	800	Éves bérleti díj	2020	2029	Hosszú					

8 200



A tervet benyújtó szervezet megnevezése: Tiszamenti Regionális Vízművek Zrt. ellátásért felelős / ellátásért felelősök képviselője / víziközmű-szolgáltató\*  
 Víziközmű-szolgáltató megnevezése: Tiszamenti Regionális Vízművek Zrt.  
 Víziközmű-szolgáltatási ágazat megnevezése: Ivóvíz  
 Váleményeltérést megfogalmazó érintett fél megnevezése: Mérk Nagyközség Önkormányzata  
 Víziközmű-rendszer kódja\*\*: VA-IV/Mérk ivóvíz hálózat

A	B	C	D	E	F	G		H					
						Kezdés	Befejezés		(rövid / közép / hosszú)	1	2	3	4
Fontossági sorrend	Beruházás megnevezése	Vízjogi létesítési/eltérési engedély száma	Az érintett ellátásért felelős(ök) megnevezése	Tervezett nettó költség [eFt]	Forrás megnevezése	Megvalósítás időtartama	Tervezett időtáv						
1.	Tolózár akna kiépítése 3 db 80 Ø tolozárral a Táncsics út- Alkotmány út és a útkereszteződésben	-	Mérk Nagyközség Önkormányzata	500	Éves bérleti díj forráshiány	2017	2017	Közép				X	
2.	Földalatti tolozár beépítése (1 db 80 Ø tolozár) Béke út - Fenyő út útkereszteződésben	-	Mérk Nagyközség Önkormányzata	150	Éves bérleti díj forráshiány	2017	2017	Közép				X	
3.	Átadás -átvételi pont kialakítása	-	Mérk Nagyközség Önkormányzata	1 300	Éves bérleti díj forráshiány	2016	2016	Közép		X			

1 950







Adatvet benyújtó szervezet megnevezése: Tiszamenti Regionális Vízművek Zrt. ellátásért felelős / ellátásért felelősök képviselője / víziközmű-szolgáltató\*  
 Víziközmű-szolgáltató megnevezése: Tiszamenti Regionális Vízművek Zrt.  
 Víziközmű-szolgáltatási ágazat megnevezése: Ivóvíz  
 Vállalkozást megfogalmazó érintett fél megnevezése: Mérk Nagyközség Önkormányzata  
 Víziközmű-rendszer kódja\*\*: VA-IV/ Mérk ivóvíz hálózat

A	B	C	D	E	F	G		H					
						Kezdés	Befejezés		1	2	3	4	
1	Előre nem látható események miatt, váratlanul jelentkező felújítási, pótlási kényszer. Tartalék keret.	-	Mérek Nagyközség Önkormányzata	136	Éves bérleti díj	2015	2015	Rövid	X				
2	80 Ø útalatti csőcsere 20 fm hosszban a Hunyadi út- József A. út, Hunyadi út- Árpád út, Toldi út- Alkotmány út útkereszteződésekben	-	Mérek Nagyközség Önkormányzata	500	Forrás-hiányos	2016	2016	Közép		X			
3	100 Ø útalatti csőcsere 42 fm hosszban a Hunyadi út- Édesanyák út Béke út- Ady E. út, Kiss J. út- Ady E. út, Édesanyák út- Liget út, Édesanyák út- Mező I. út útkereszteződésekben	-	Mérek Nagyközség Önkormányzata	1 000	Forrás-hiányos	2017	2017	Közép			X		
4	150 Ø útalatti csőcsere 8 fm hosszban a Béke út- Toldi út útkereszteződésben	-	Mérek Nagyközség Önkormányzata	300	Forrás-hiányos	2018	2018	Közép					X
5	200 Ø útalatti csőcsere 6 fm hosszban a Hunyadi út- Rákóczi út útkereszteződésben	-	Mérek Nagyközség Önkormányzata	350	Forrás-hiányos	2018	2018	Közép					X
6	Előre nem látható események miatt, váratlanul jelentkező felújítási, pótlási kényszer. Tartalék keret.	-	Mérek Nagyközség Önkormányzata	544	Éves bérleti díj	2016	2019	Közép		X	X		X
7	Előre nem látható események miatt, váratlanul jelentkező felújítási, pótlási kényszer. Tartalék keret.	-	Mérek Nagyközség Önkormányzata	1 360	Éves bérleti díj	2020	2029	Hosszú					



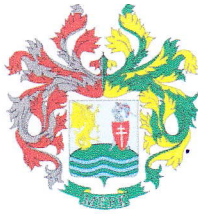

**Mérki Közös Önkormányzati Hivatal**  
**J e g y z ő j é t ő l**  
☒ 4352. Mérék, Hunyadi u. 45.sz.  
☎ 44/554-001  
Fax: 44-554054  
[jegyzo@merk.hu](mailto:jegyzo@merk.hu)

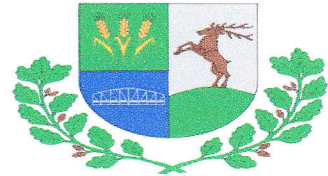

---

## **E l ő t e r j e s z t é s**

- Mérék Nagyközség Önkormányzat képviselő testületéhez –  
- Pályázat beadásának előkészítése - KEOP-4.10.0/F Energetikai című pályázati kiírásáról-

Tisztelt Képviselő-testület!

Megjelent a KEOP-4.10.0/F pályázati kiírás, mely 100%-osan támogatott, kifejezetten az önkormányzati intézmények energiahatékonyság javítását célozza. Épületek hőszigetelést kaphatnak, ugyanakkor a nyílászárókat is ki lehet cserélni EU-s szabványra, valamint a villanyhálózat is korszerűsíthető napelemmel. Javaslom a községházát, az óvodát, a kultúrházát, az anyagyermekvédelmet és könyvtárat e pályázatba bevonni.

A pályázat elkészítésével és lebonyolításával Hajdú-Bihar Megyei Fejlesztési Ügynökség (4024 Debrecen, Piac u. 54.) bizzuk meg, míg a közbeszerzéssel Nyír-Közbesz Kft. Dr. Serfőző Andrea (4482 Kótaj, Arany u.3/A) legyen megbízva.

Határozat-tervezet:

Mérék Nagyközség Önkormányzat Képviselő-testületének

...../2014. (.....) határozat-tervezete

Pályázat beadásának előkészítése - KEOP-4.10.0/F Energetikai című pályázati kiírásra

A képviselő-testület!

Pályázatot nyújt be - KEOP-4.10.0/F Energetikai című pályázati kiírásra az alant felsorolt önkormányzati tulajdonú épületekre:

Mérki Szivárvány Óvoda (Mérék, Béke utca 17.)

Könyvtár (Mérék, Béke utca 1.)

Művelődési Ház (Mérék, Hunyadi utca 94.)

Anya- és gyermekvédelem (Mérék, Hunyadi utca 80.)

Mérék Községháza (Mérék, Hunyadi utca 45.)


A pályázat elkészítésével és lebonyolításával Hajdú-Bihar Megyei Fejlesztési Ügynökséget (4024 Debrecen, Piac u. 54.), míg a közbeszerzéssel Nyír-Közbesz Kft.-t (Dr. Serfőző Andrea, 4482 Kótaj, Arany u.3/A) bizza meg.

Felhatalmazza jegyző urat a pályázattal kapcsolatos további eljárások folytatására.

Határidő: 2014. október 15.

Felelős: jegyző úr

Mékk, 2014. augusztus hó

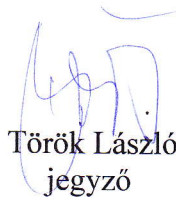

Török László  
jegyző