

# VÁLTOZÁSI VÁZRAJZ

a 952 helyrajzi számú földrészlet megosztásáról


Méretarány: 1:1000.

Változás előtti állapot					Változás utáni állapot							Megjegyzés	
Helyrajzi szám	Alrészlet		Terület	AK	Helyrajzi szám	Alrészlet		Terület	AK	Szolgalmi és egyéb jogok			
	jel.	műv. ág	Min.o.			ha. m <sup>2</sup>	jel.	műv. ág			Min.o.		ha. m <sup>2</sup>
1	2	3	4	5	6	7	8	9	10	11	12	13	14
952		kivett közterület		3.5279	-	952/1		kivett közterület		0.9114	-	B.hat.szám: 45764/2008.11.04. Vezetékjog 22 kV-os közcélú légvezetékre 57 m <sup>2</sup> területnagyságra vonatkozik. Jogosult: E.ON Tiszántúli Áramhálózati Zrt. 4024 Debrecen, Kossuth Lajos utca 41. sz. B.hat.szám: 30251/4/2011/2010.11.29. Vezetékjog 0,4 kV-os közcélú légvezetékre 2 m <sup>2</sup> területnagyságra vonatkozik. Jogosult: E.ON Tiszántúli Áramhálózati Zrt. 4024 Debrecen, Kossuth Lajos utca 41. sz.	
						952/2		kivett orsz. közút		1.7220	-	B.hat.szám: 45764/2008.11.04. Vezetékjog 22 kV-os közcélú légvezetékre 8 m <sup>2</sup> területnagyságra vonatkozik. Jogosult: E.ON Tiszántúli Áramhálózati Zrt. 4024 Debrecen, Kossuth Lajos utca 41. sz. B.hat.szám: 30251/4/2011/2010.11.29. Vezetékjog 0,4 kV-os közcélú légvezetékre 10 m <sup>2</sup> területnagyságra vonatkozik. Jogosult: E.ON Tiszántúli Áramhálózati Zrt. 4024 Debrecen, Kossuth Lajos utca 41. sz.	
						952/3		kivett közterület		0.8945	-	B.hat.szám: 30251/4/2011/2010.11.29. Vezetékjog 0,4 kV-os közcélú légvezetékre 3 m <sup>2</sup> területnagyságra vonatkozik. Jogosult: E.ON Tiszántúli Áramhálózati Zrt. 4024 Debrecen, Kossuth Lajos utca 41. sz.	
Összesen:				3.5279	0.00					3.5279	0.00		

A vázrajz méretek levételére nem alkalmas.  
A változás akaratunknak megfelelően Budapest, Fényes Elek u. 7-13  
99.


A helyrajzi számozás és a területszámítás helyes. Ez a záradék a keltezésétől számított egy évig hatályos.


Szilágyi Zoltán BÉLA  
földmérő és térinformatikai mérnök  
Nyíregyháza, 2020. február 14.  
4400 Nyíregyháza, Korányi Frigyes u. 99.  
Ár: 2-35.  
Készítő és minőséget tanúsító: Szilágyi Zoltán  
Földmérő ig. száma: 7449/2018  
Ing. rend. minősítés száma: 0089/1990  
GD-T minősítés száma: 15-0344

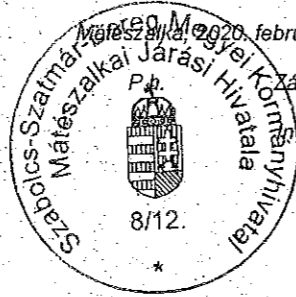

2020 FEB 25  
Záradékoló: Németh Krisztián  
okl. földmérő és térinformatikai mérnök  
Ing. rend. min. szám: 2268/2015  
Földmérő ig. sz.: 4206  
GD-T: 15-0913

340/2020.

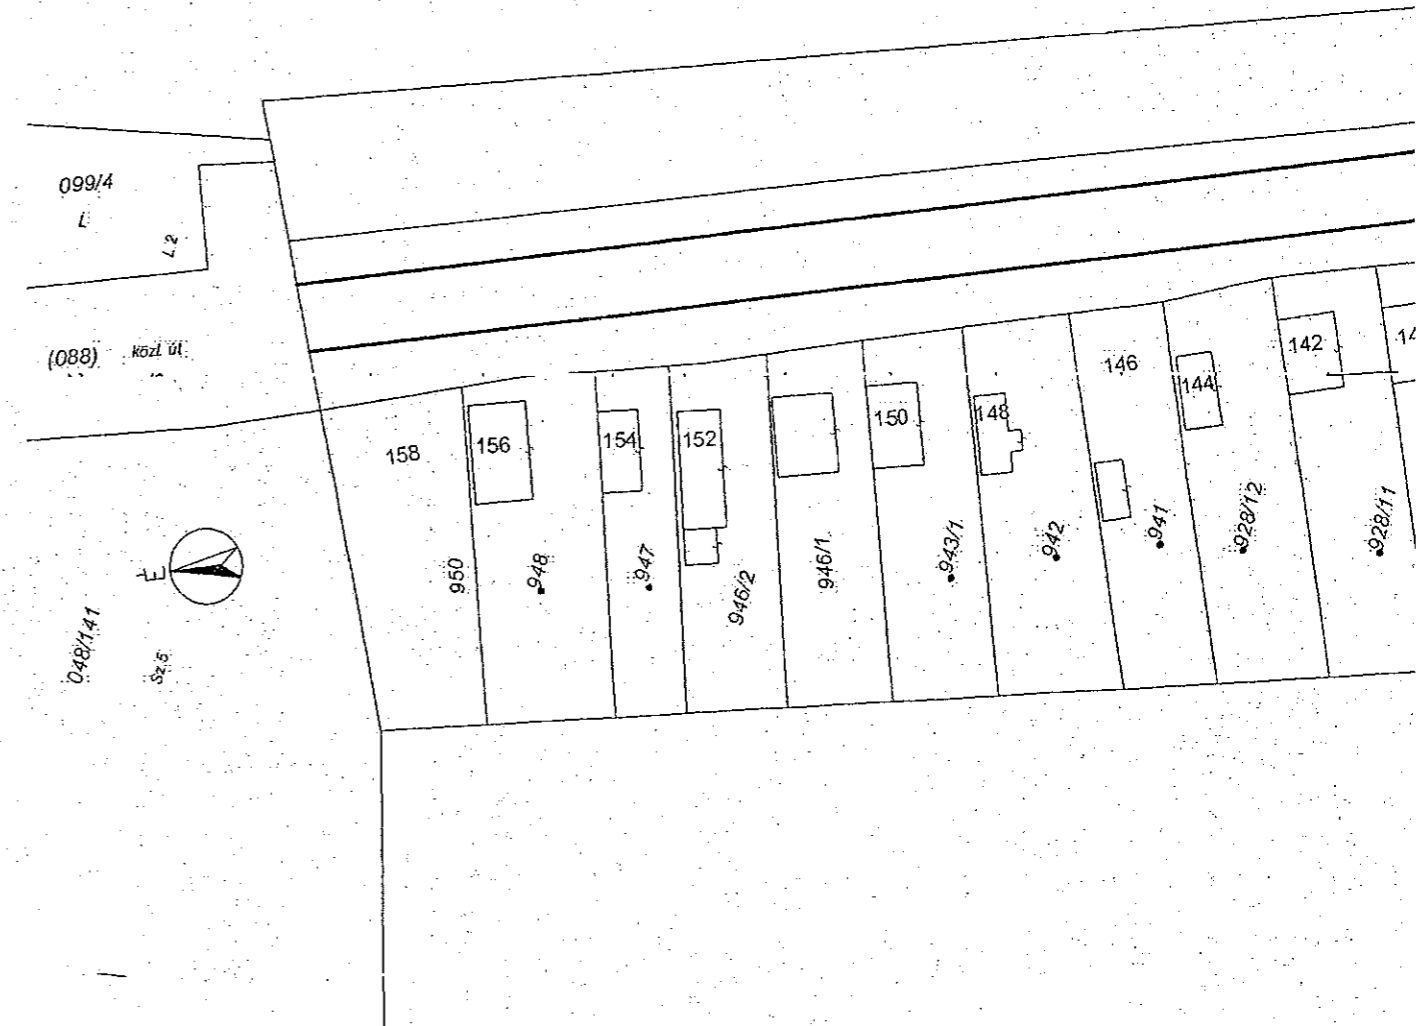

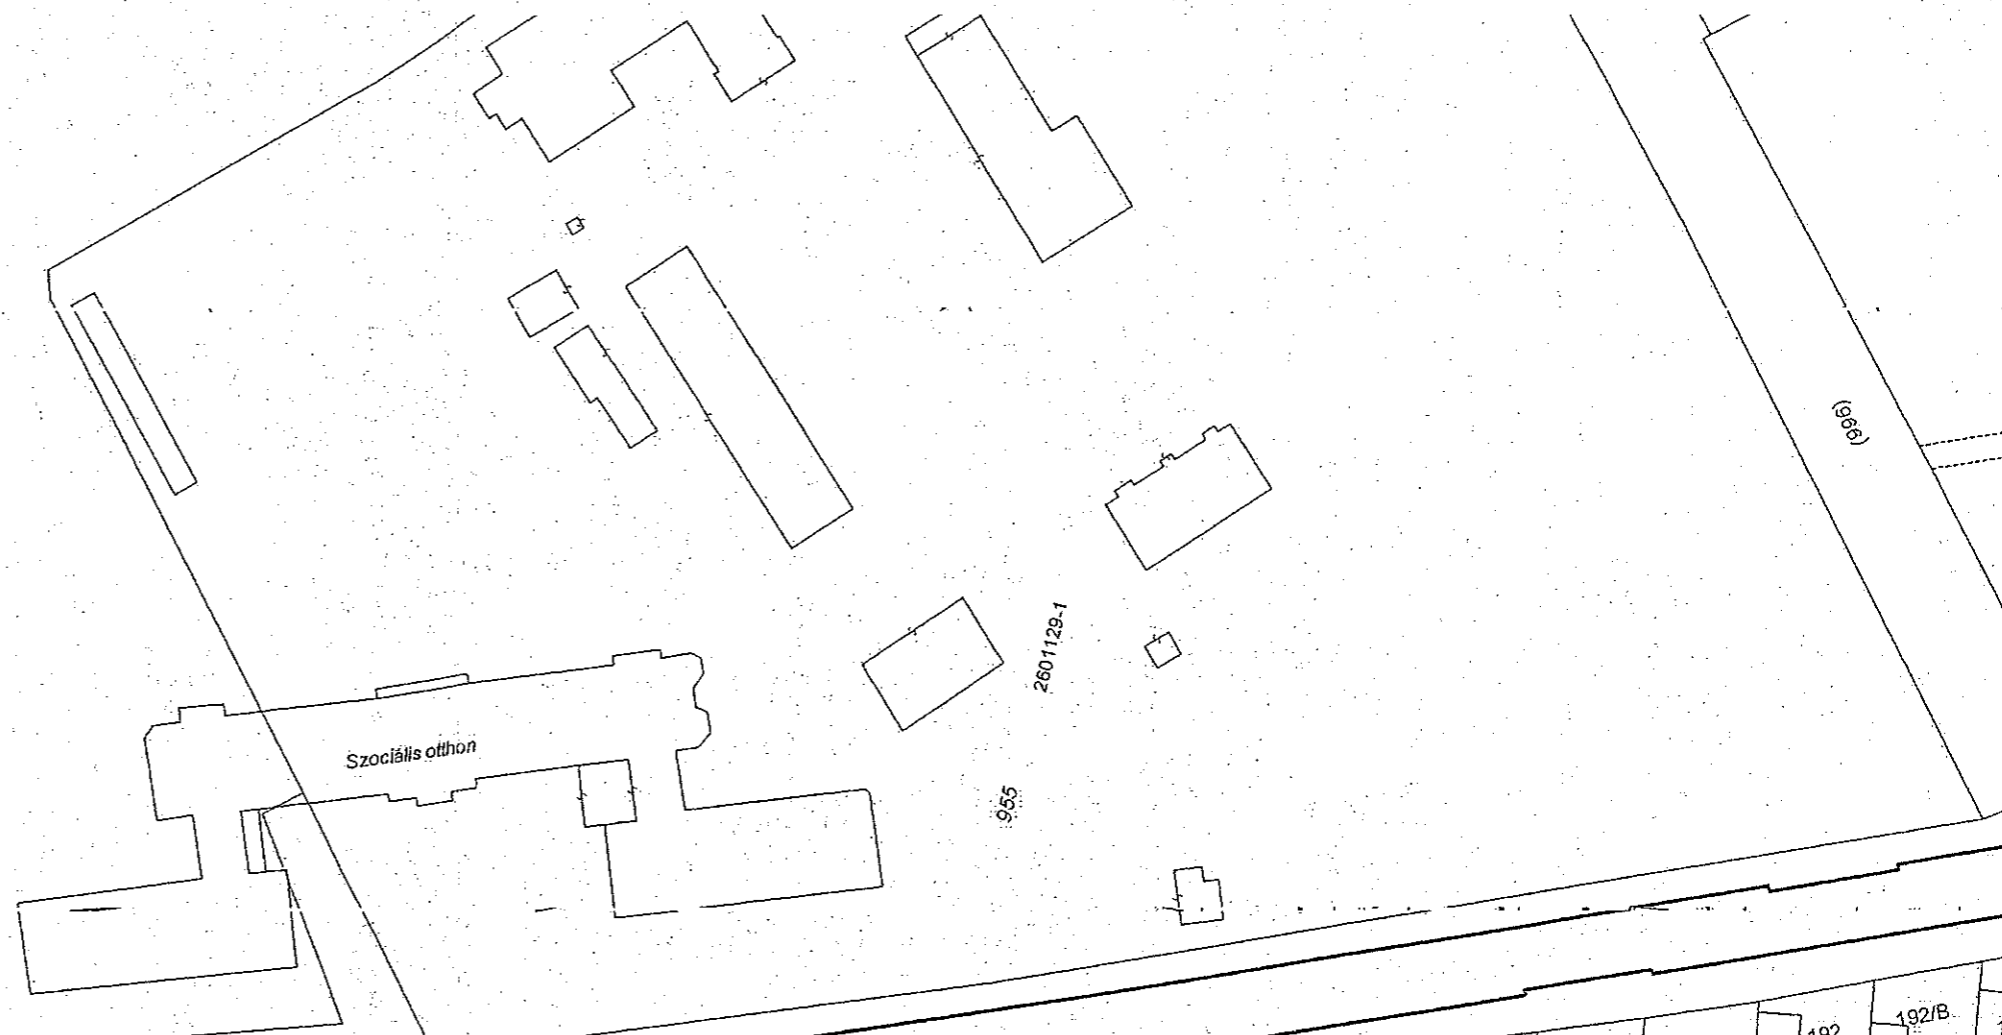

Szociális otthon

260/129-1

955

(966)

Táncsics Mihály utca

953

(952)

